


V i a C o r d o n e

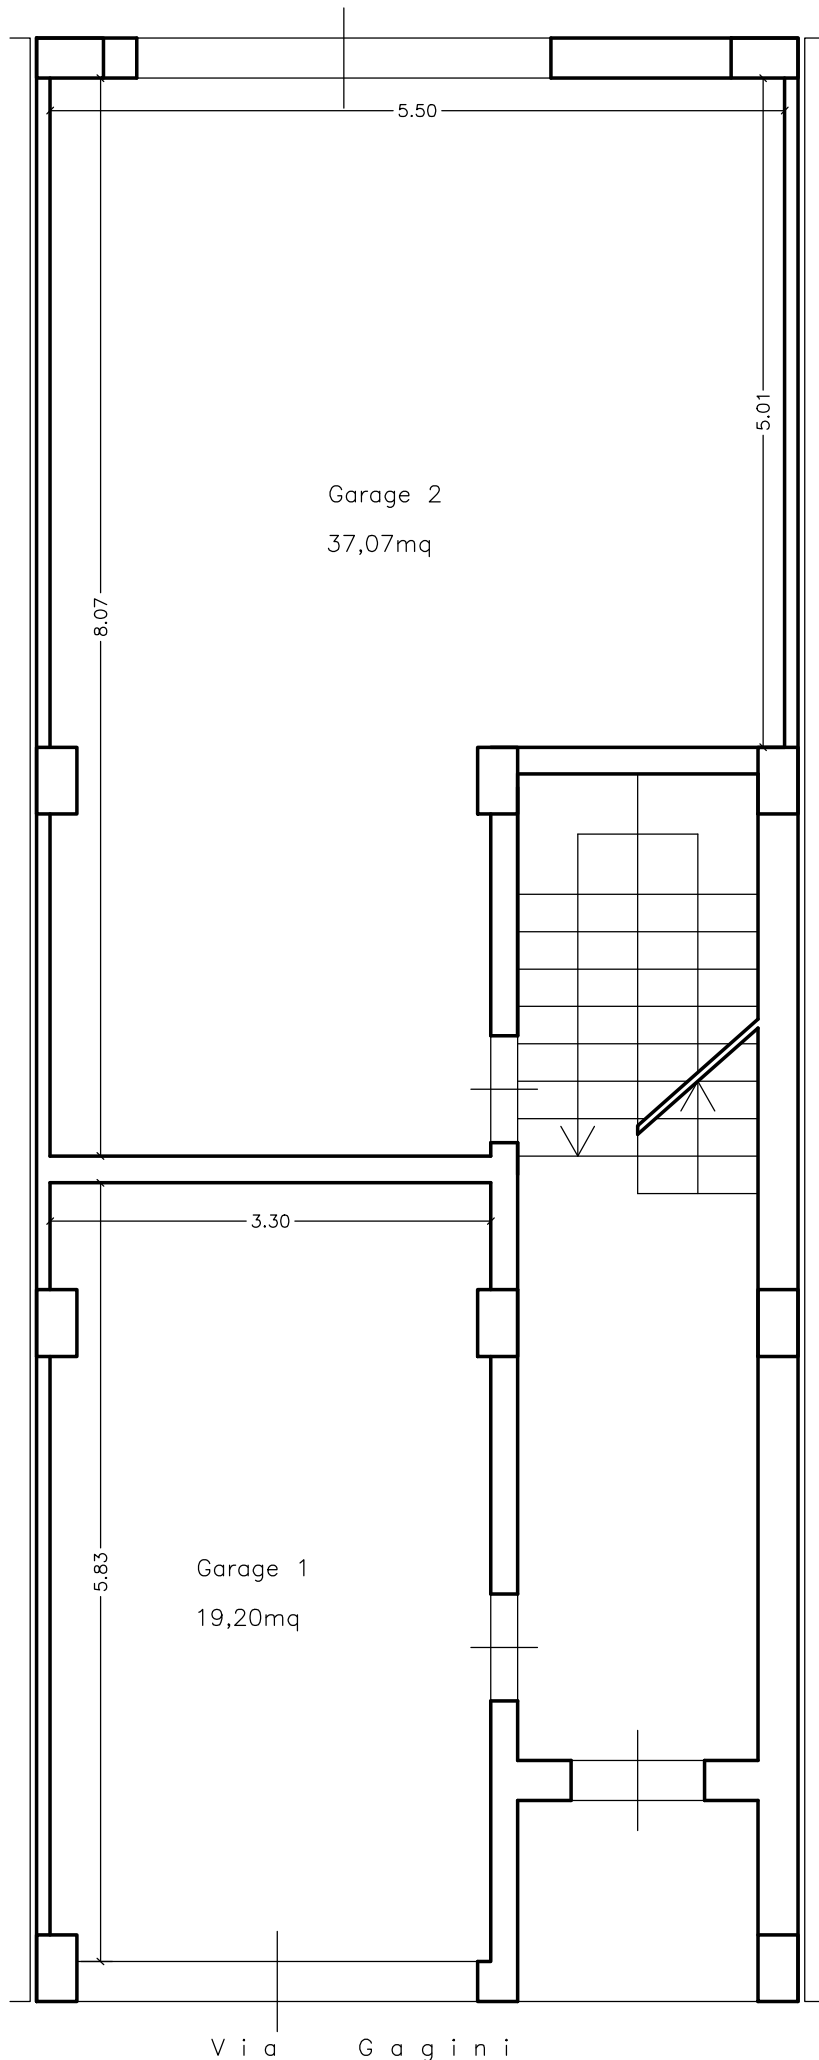

PIANTA PIANO TERRA – Scala 1:50