
Disegno in scala 1:100

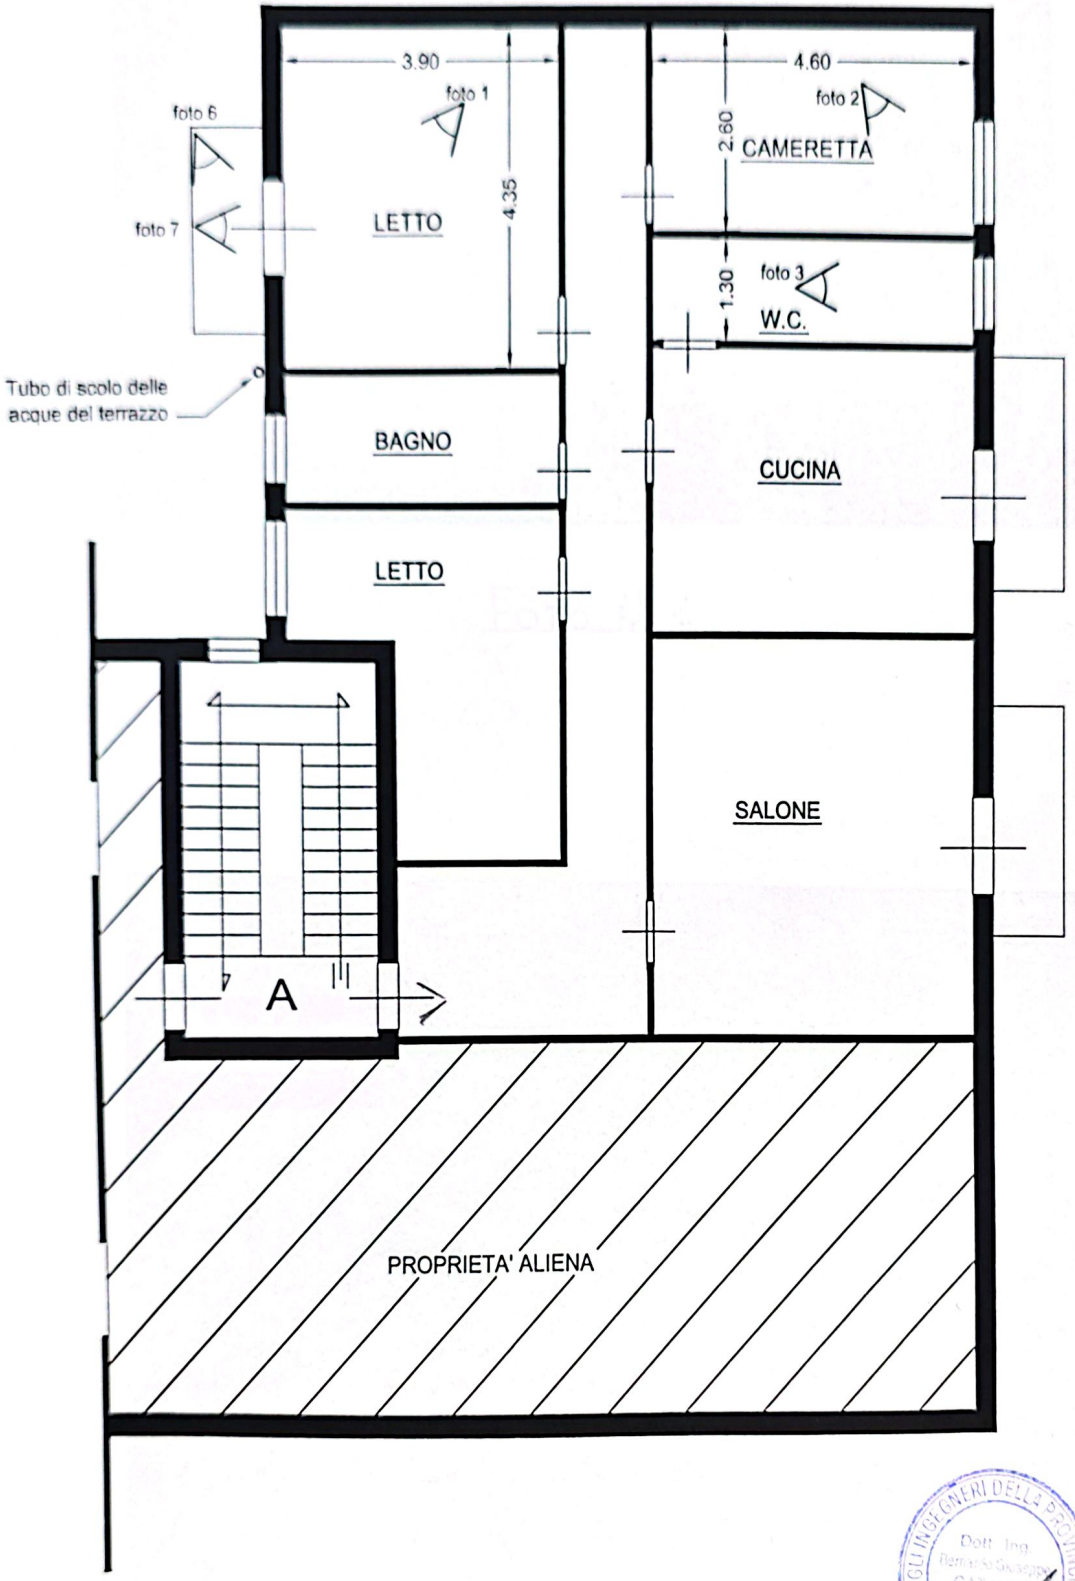

PIANO TERZO SCALA A